
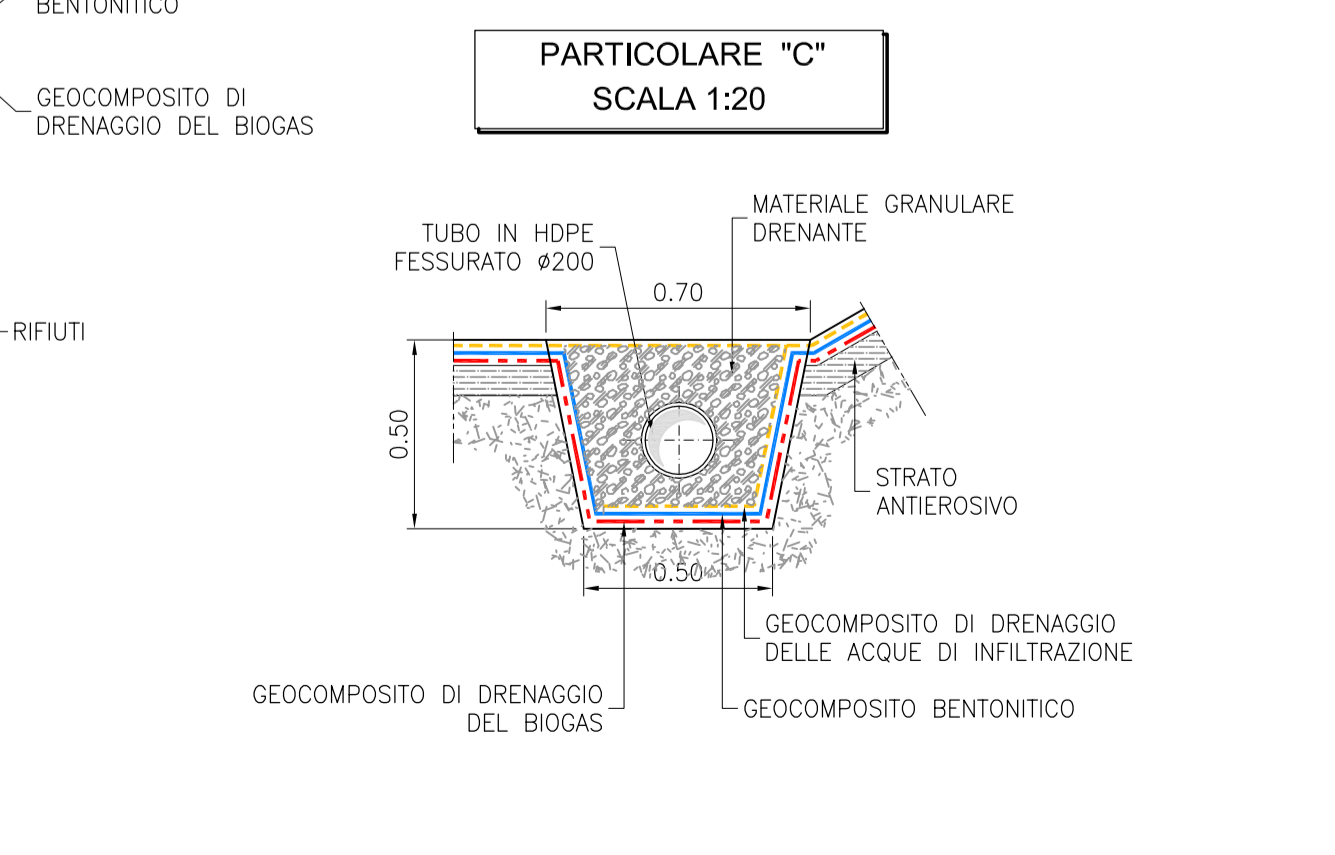
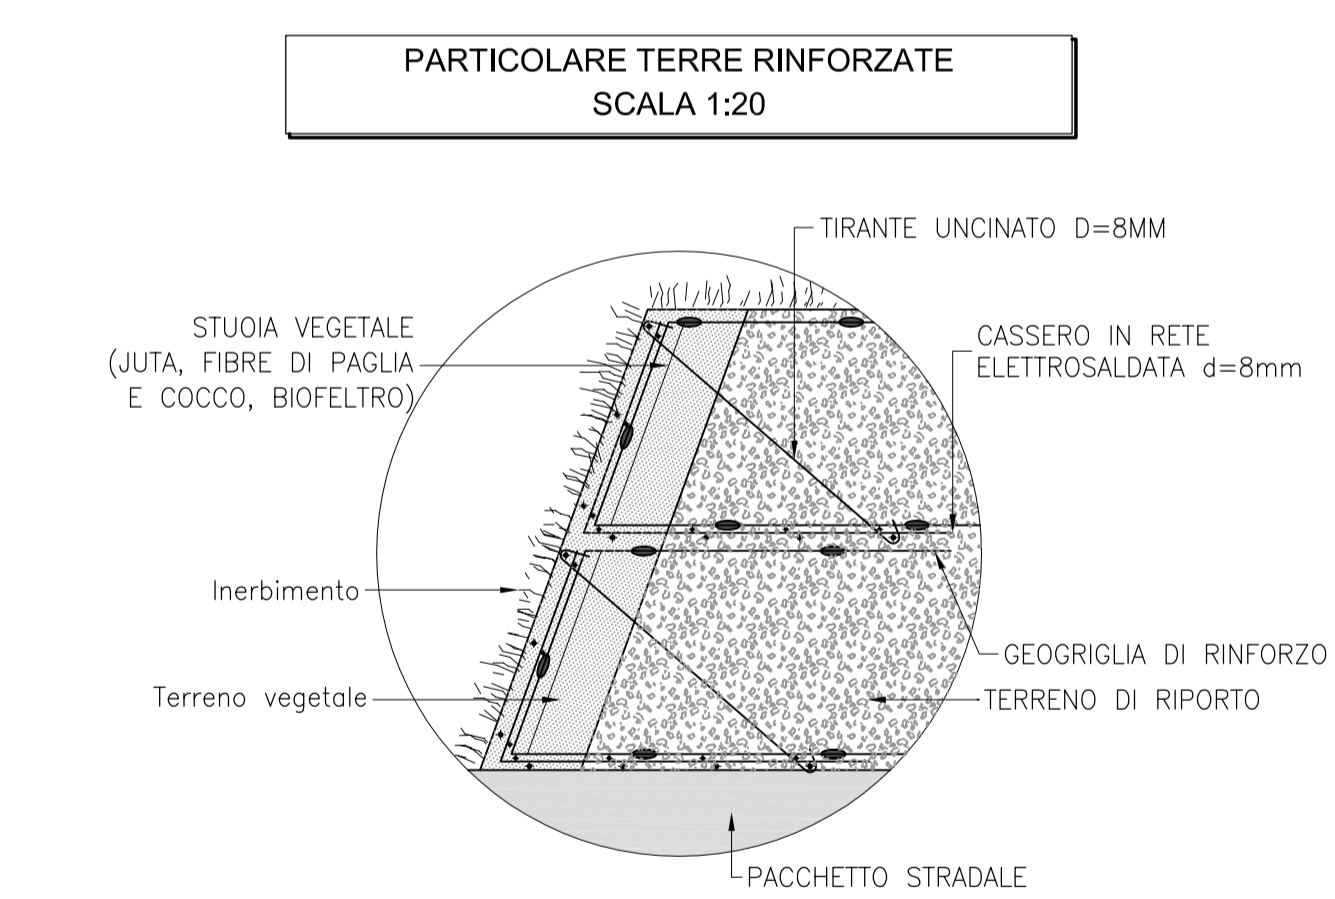
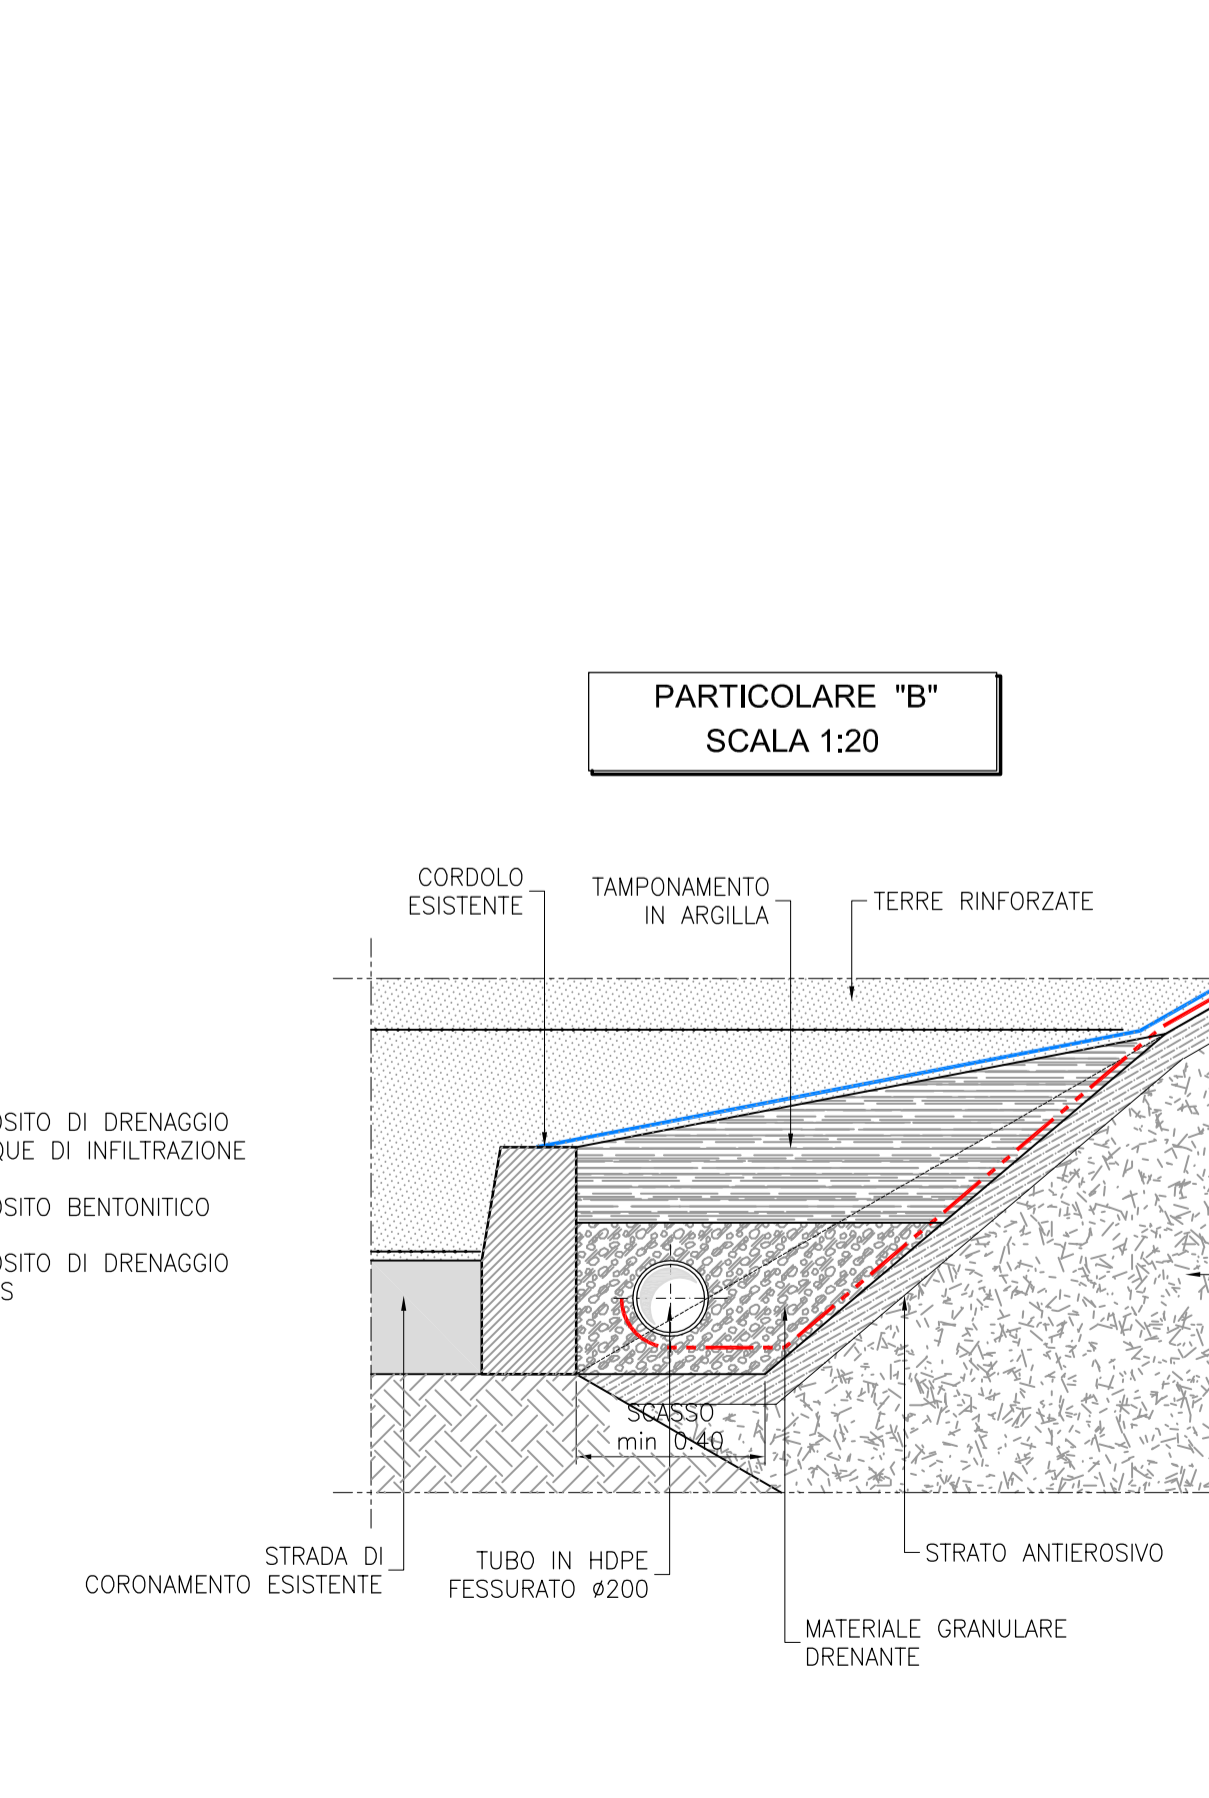


- LEGENDA**
- GEOCOMPOSITO BENTONITICO
 - GEOCOMPOSITO DI DRENAGGIO DELLE ACQUE DI INFILTRAZIONE
 - GEOCOMPOSITO DI DRENAGGIO DEL BIOGAS
 - GEOTESSUTO A PROTEZIONE DEL DRENO
 - HDPE
 - BIOSTUOIA PICCHETTATA
 - TERRENO VEGETALE
 - STRATO DRENANTE ACQUE DI INFILTRAZIONE
 - STRATO DRENANTE BIOGAS
 - MATERIALE IN LOCO
 - MATERIALE A BASSA PERMEABILITA'
 - ARGILLA
 - RIFIUTI

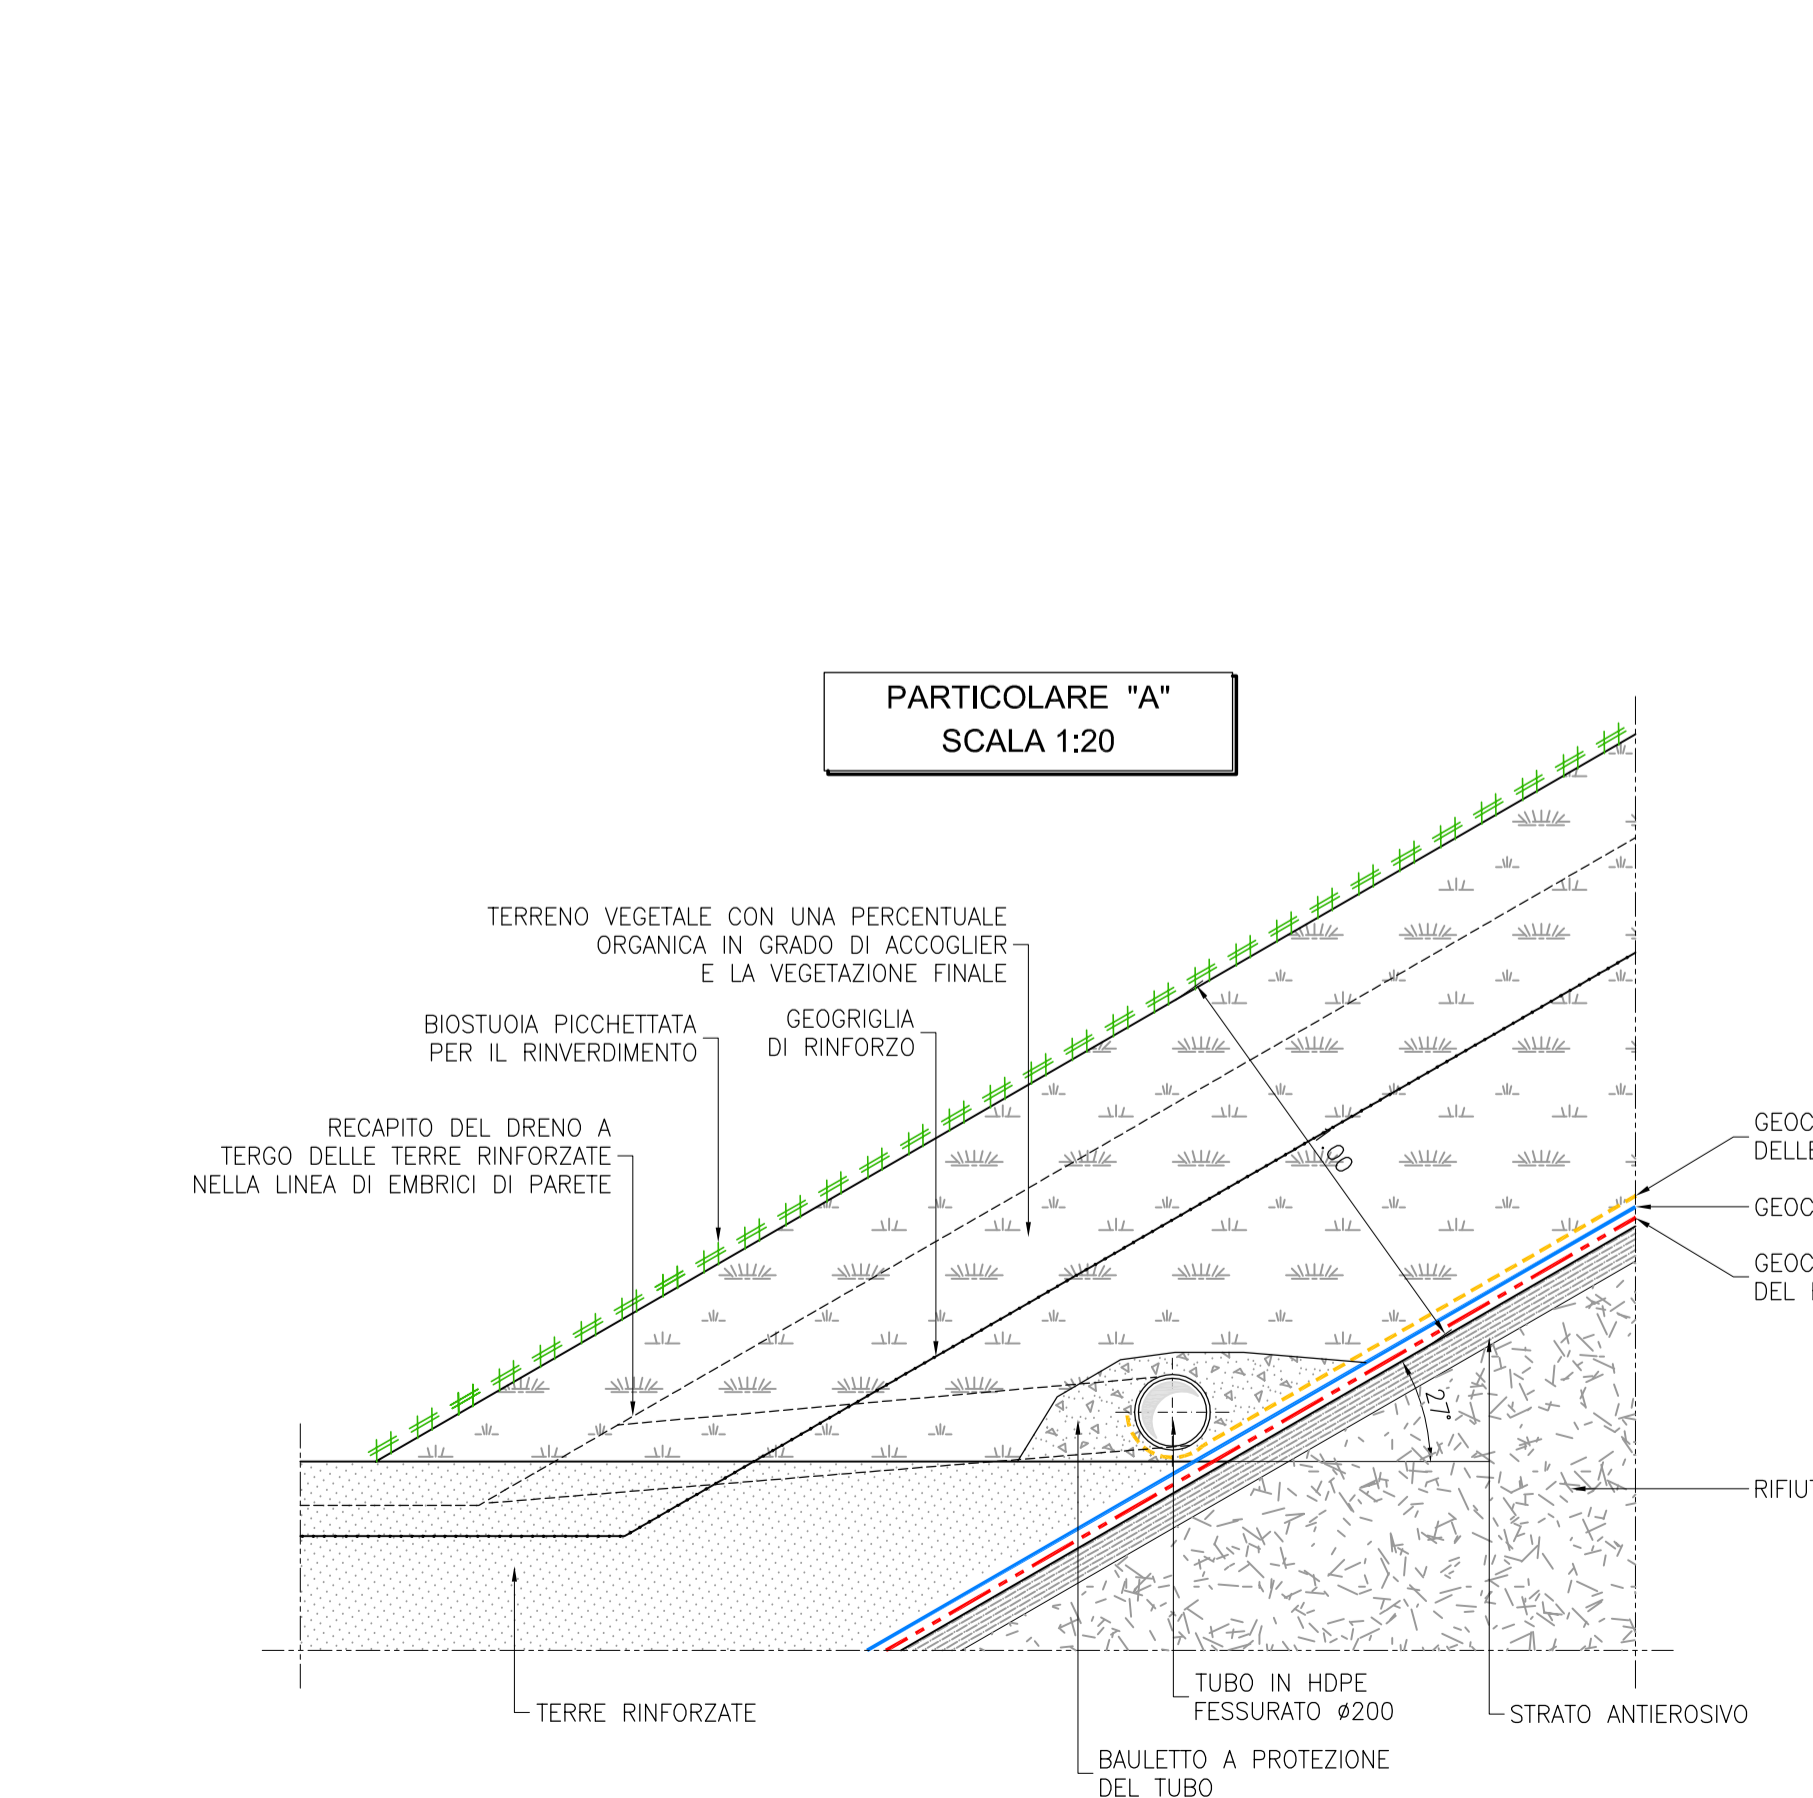

Committente: **ASI - DEV ECOLOGIA S.R.L.**

Località: **CITTA' DI ARIANO IRPINO**
 Provincia di Avellino
DISCARICA PER RIFIUTI NON PERICOLOSI
 SITA IN LOCALITA' DIFESA GRANDE

Progetto: **PROGETTO DEFINITIVO**
CHIUSURA DELLA DISCARICA RSU CON STABILIZZAZIONE
DEL MOVIMENTO DI VERSANTE IN LOCALITA' DIFESA GRANDA

Titolo tavola: **COPERTURA E SISTEMAZIONE DEFINITIVA PARTICOLARI** Tavola n. **D06**

REV.	DATA	DESCRIZIONE	REDATTO	APPROVATO	Data:
E01	14.04.2015	EMISSIONE	Arch. VIRNA SPADINI	Ing. STEFANO VEGGI	APRILE 2015
E02					Scala:
E03					VARIE

Progettista: **Desmos** Ingegneria Ambiente Energia
 Timbro e firma:

Codice doc: 5-2015.002.D06E01

Desmos Ingegneria Ambiente Energia s.r.l.
 Sede operativa: Via Ripamonti, 89 - 20141 Milano Sede legale: Viale Bianca Maria, 13 - 20122 Milano
 E-mail: desmos-ing@desmos-ing.it - E-mail certificata: desmos-ing@pec.it
 P.I.e C.F. : 09018150964